



SOMMAIRE


Id	Nom Mise en page	Echelle	Remarques
	SOMMAIRE	1:1	
001	R+1 Existant	1:75	
002	R+2 Existant	1:75	
003	Combles Existant	1:75	
004	R+1 démolition - construction	1:75	
005	R+2 démolition - construction	1:75	
006	Combles démolition et construction	1:75	
007	R+1 projet	1:75	
008	R+2 projet	1:75	
009	Combles projet	1:75	
010	R+1 Electricité	1:75	
011	R+2 Electricité	1:75	
012	Combles Electricité	1:75	
013	R+1 Plomberie	1:75	
014	R+2 Plomberie	1:75	
015	Combles Plomberie	1:75	

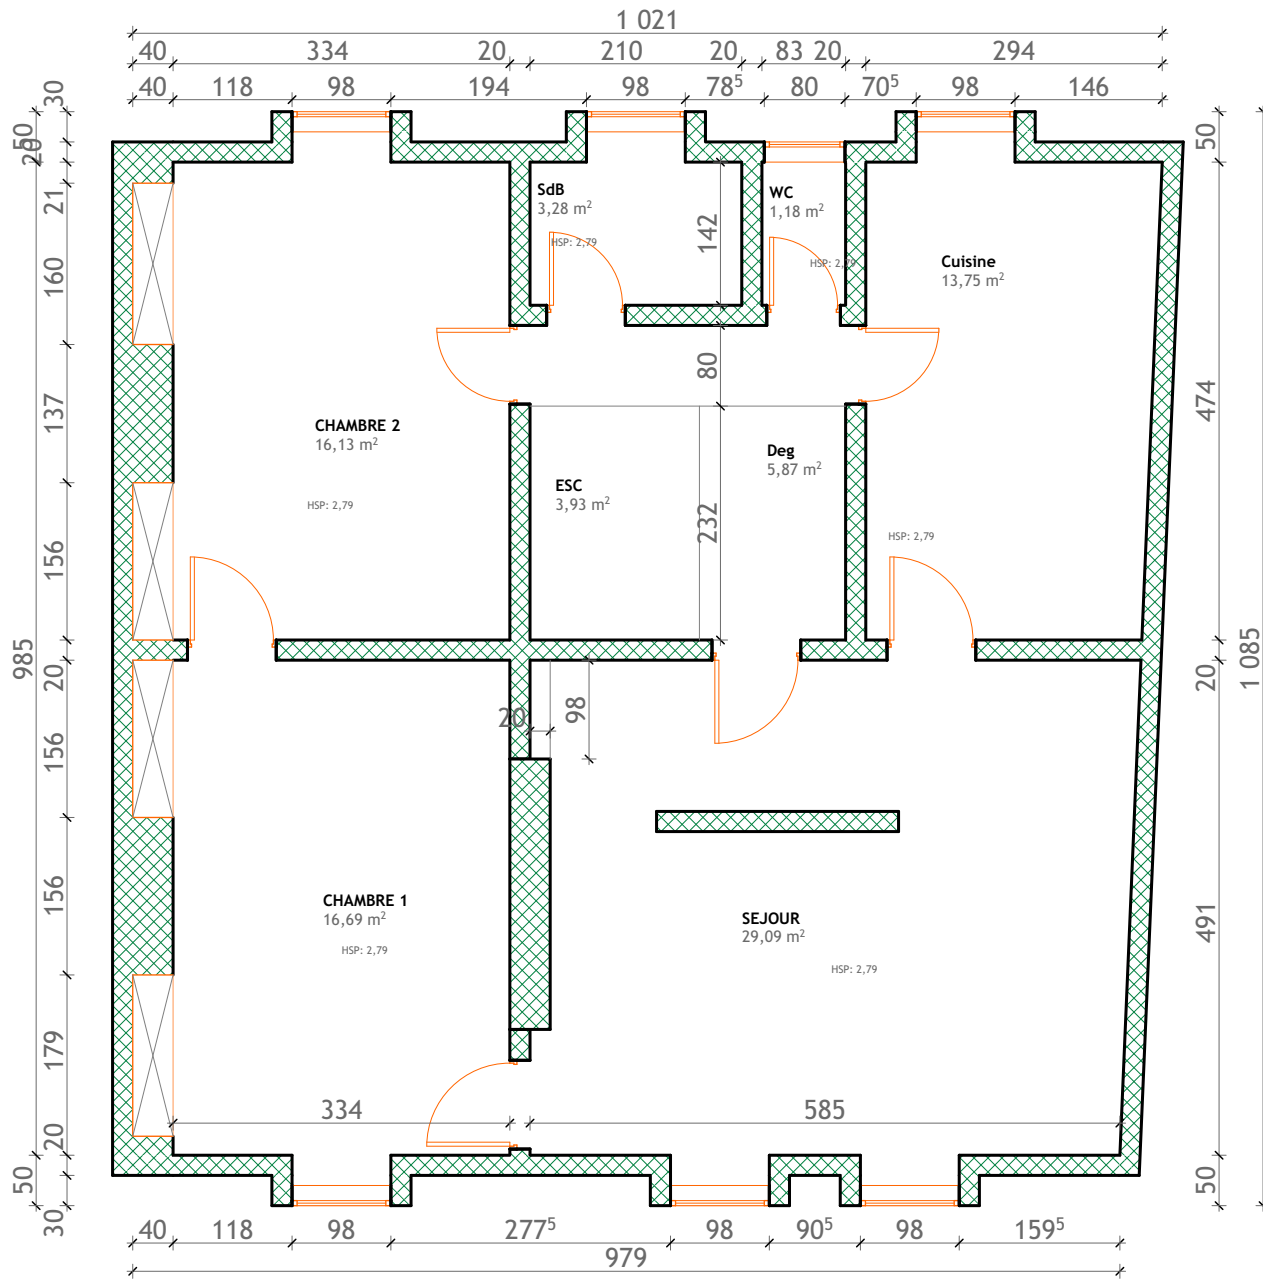


Projet de division d'une maison d'habitation	Projet réalisé pour le compte de	Niveau : R+1 Existant		001
	Responsable du projet	Echelle : 1:75	25/01/2023	PRO

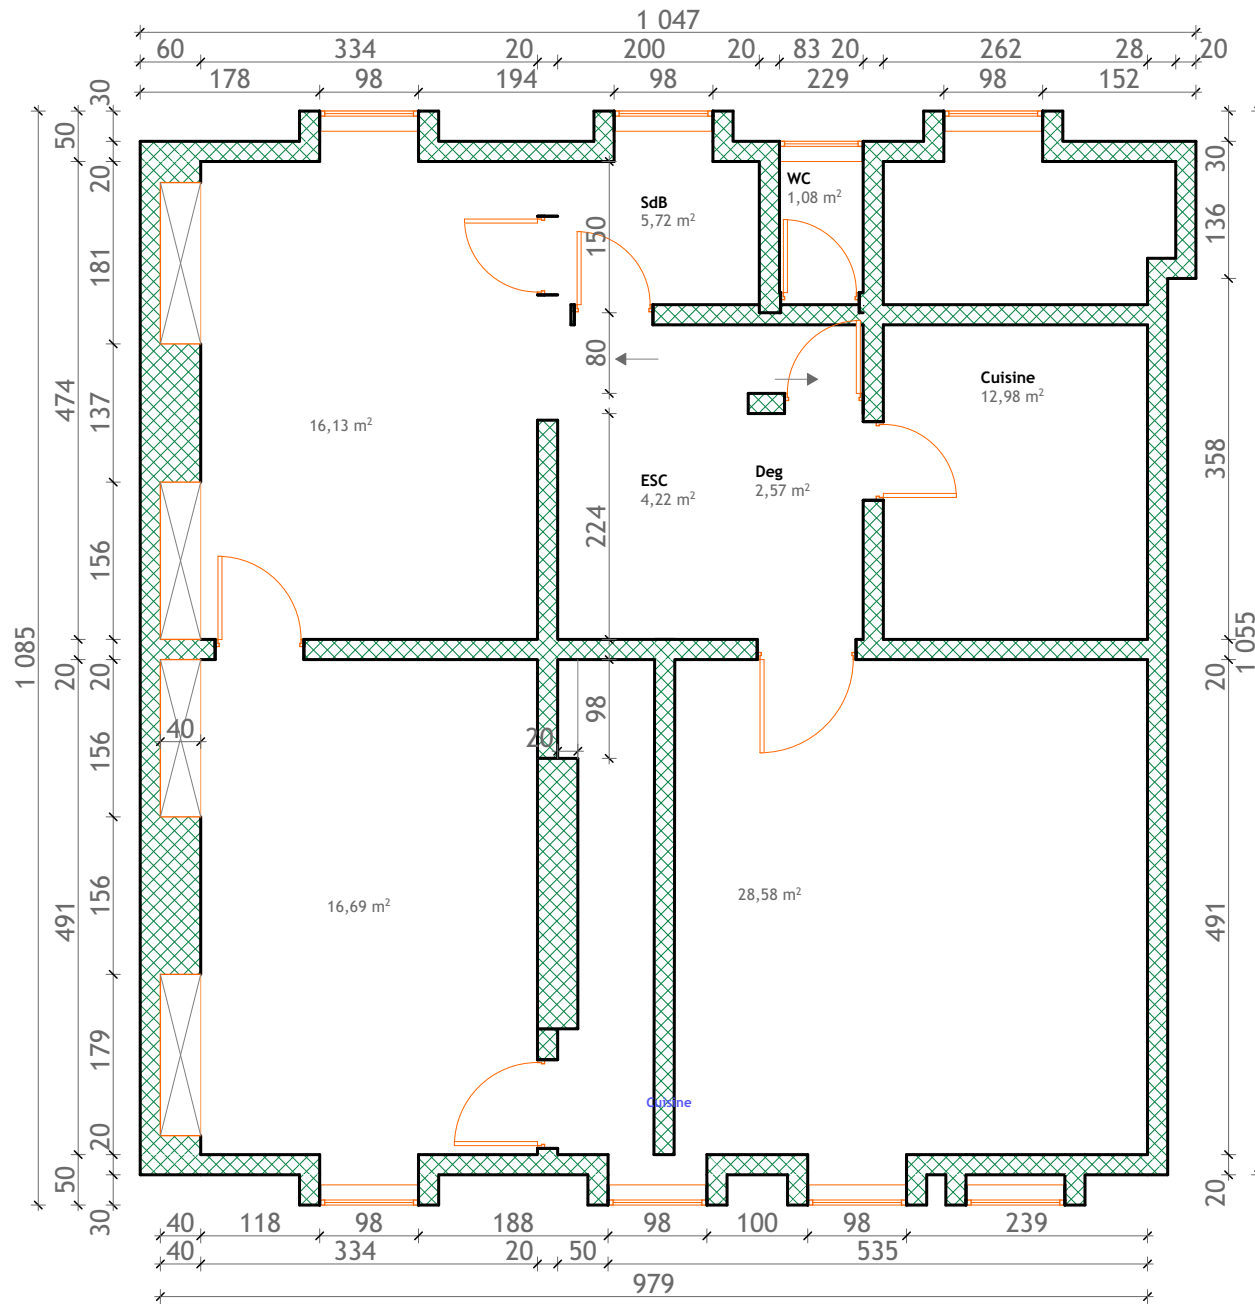


Projet de division d'une maison d'habitation	Projet réalisé pour le compte de	Niveau : R+2 Existant		002
	Responsable du projet	Echelle : 1:75	25/01/2023	PRO

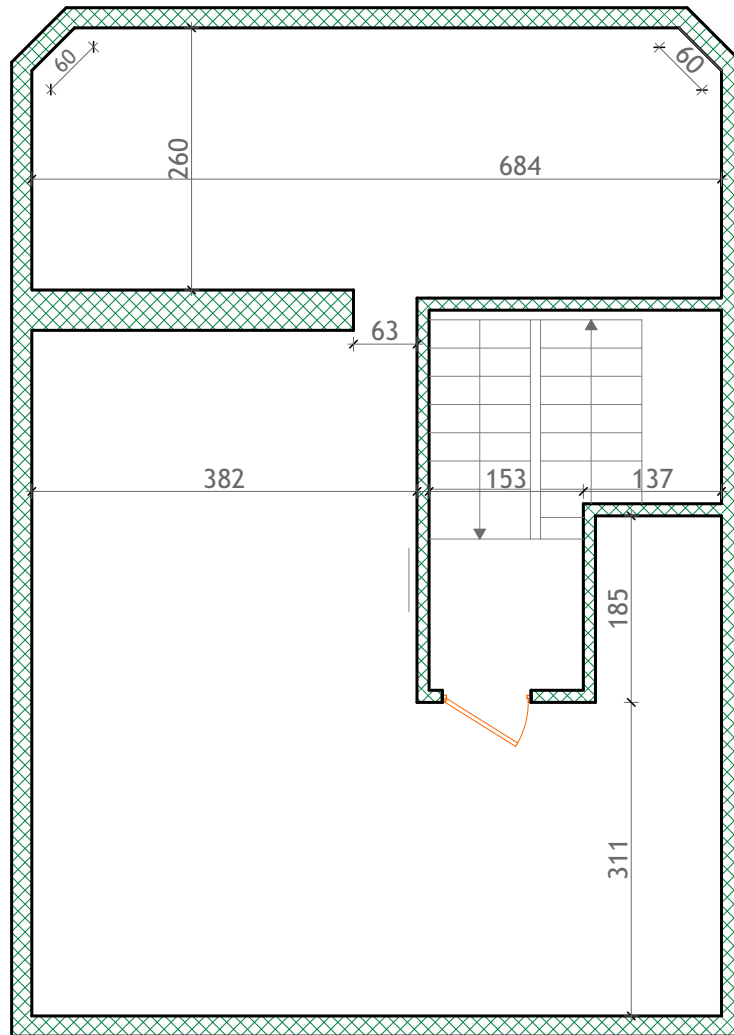


Projet de division d'une maison d'habitation	Projet réalisé pour le compte de	Niveau : Combles Existant		003
	Responsable du projet	Echelle : 1:75	25/01/2023	PRO

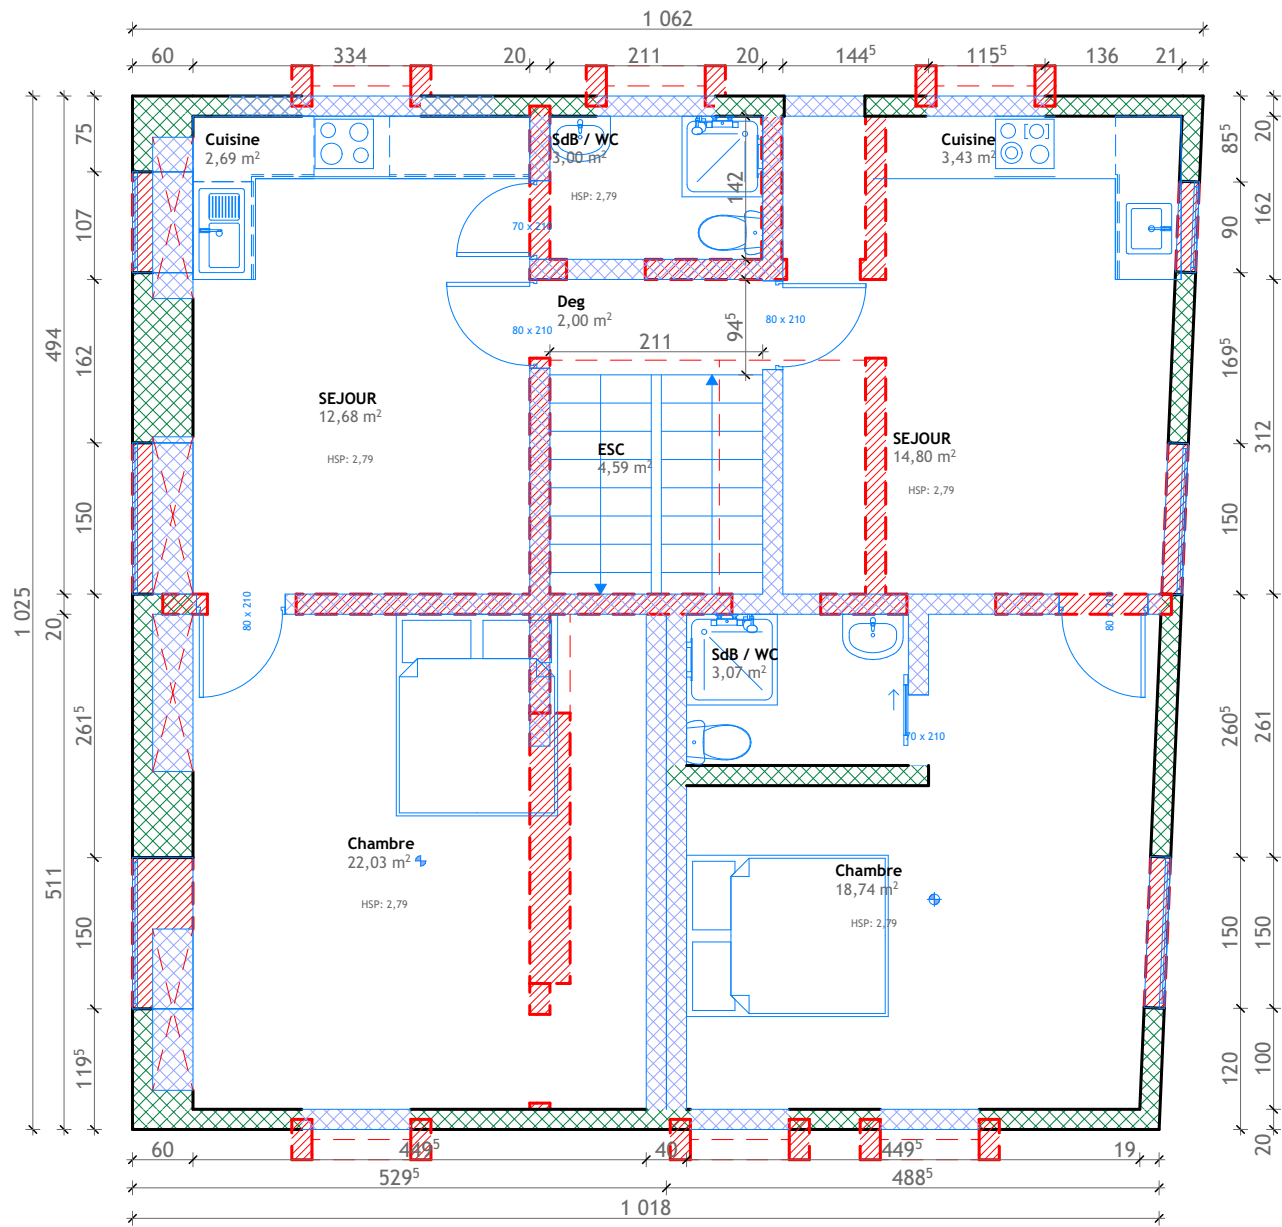


Projet de division d'une maison d'habitation	Projet réalisé pour le compte de	Niveau : R+1 démolition - construction		004
	Responsable du projet	Echelle : 1:75	25/01/2023	PRO

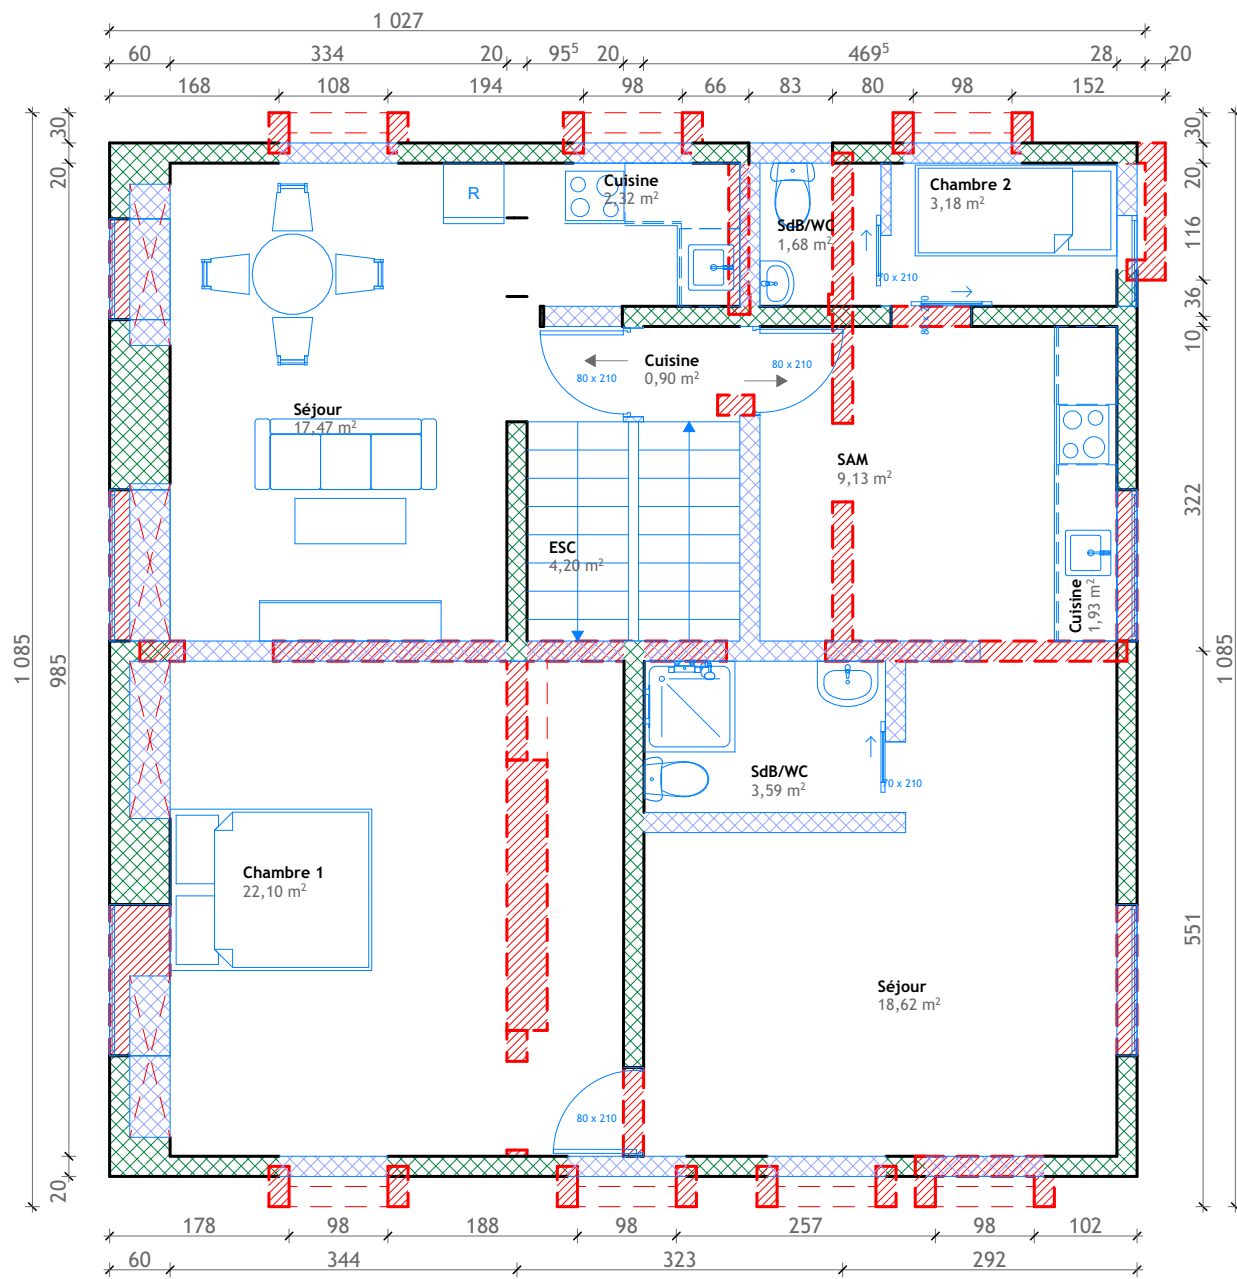


Projet de division d'une maison d'habitation	Projet réalisé pour le compte de	Niveau : R+2 démolition - construction	005
	Responsable du projet	Echelle : 1:75	25/01/2023
			PRO

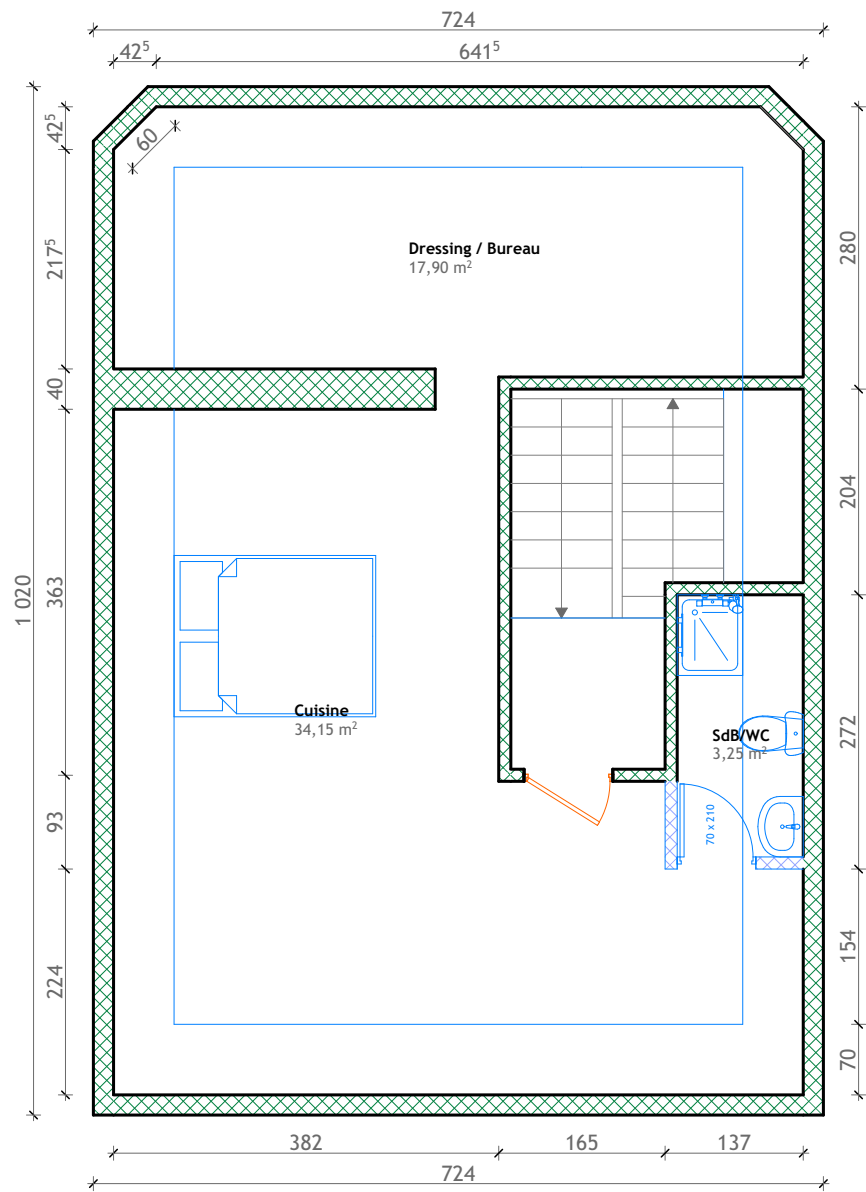


Projet de division d'une maison d'habitation	Projet réalisé pour le compte de	Niveau : Combles démolition et construction		006
	Responsable du projet	Echelle : 1:75	25/01/2023	PRO

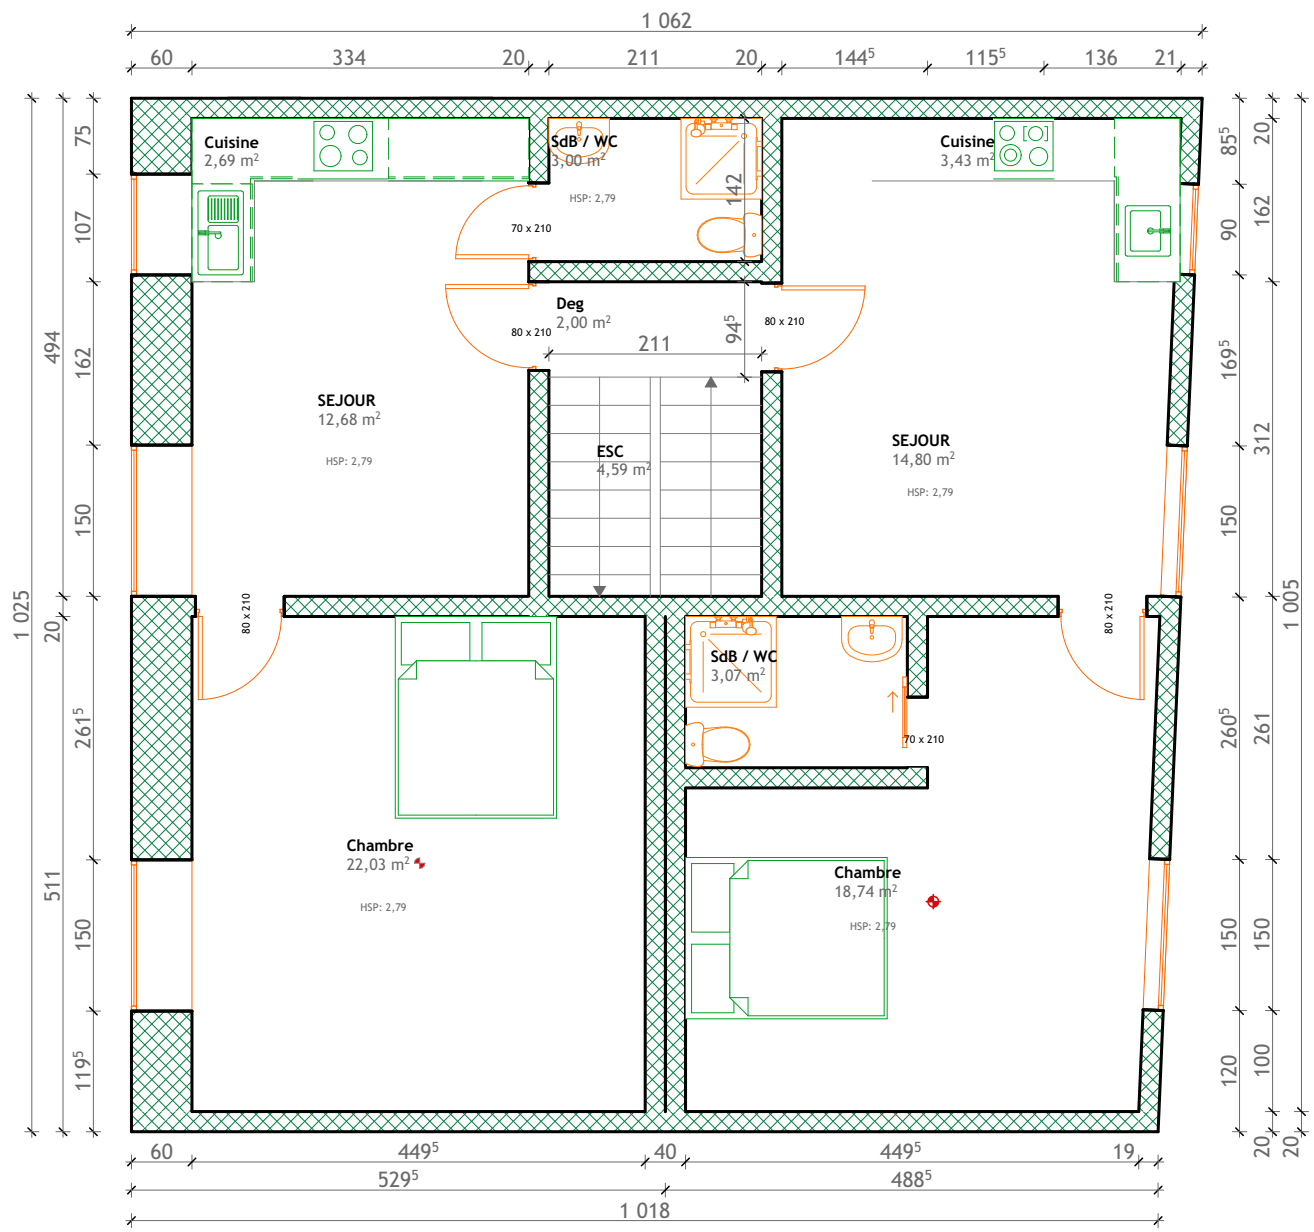


Projet de division d'une maison d'habitation	Projet réalisé pour le compte de	Niveau : R+1 projet		007
	Responsable du projet	Echelle : 1:75	25/01/2023	PRO

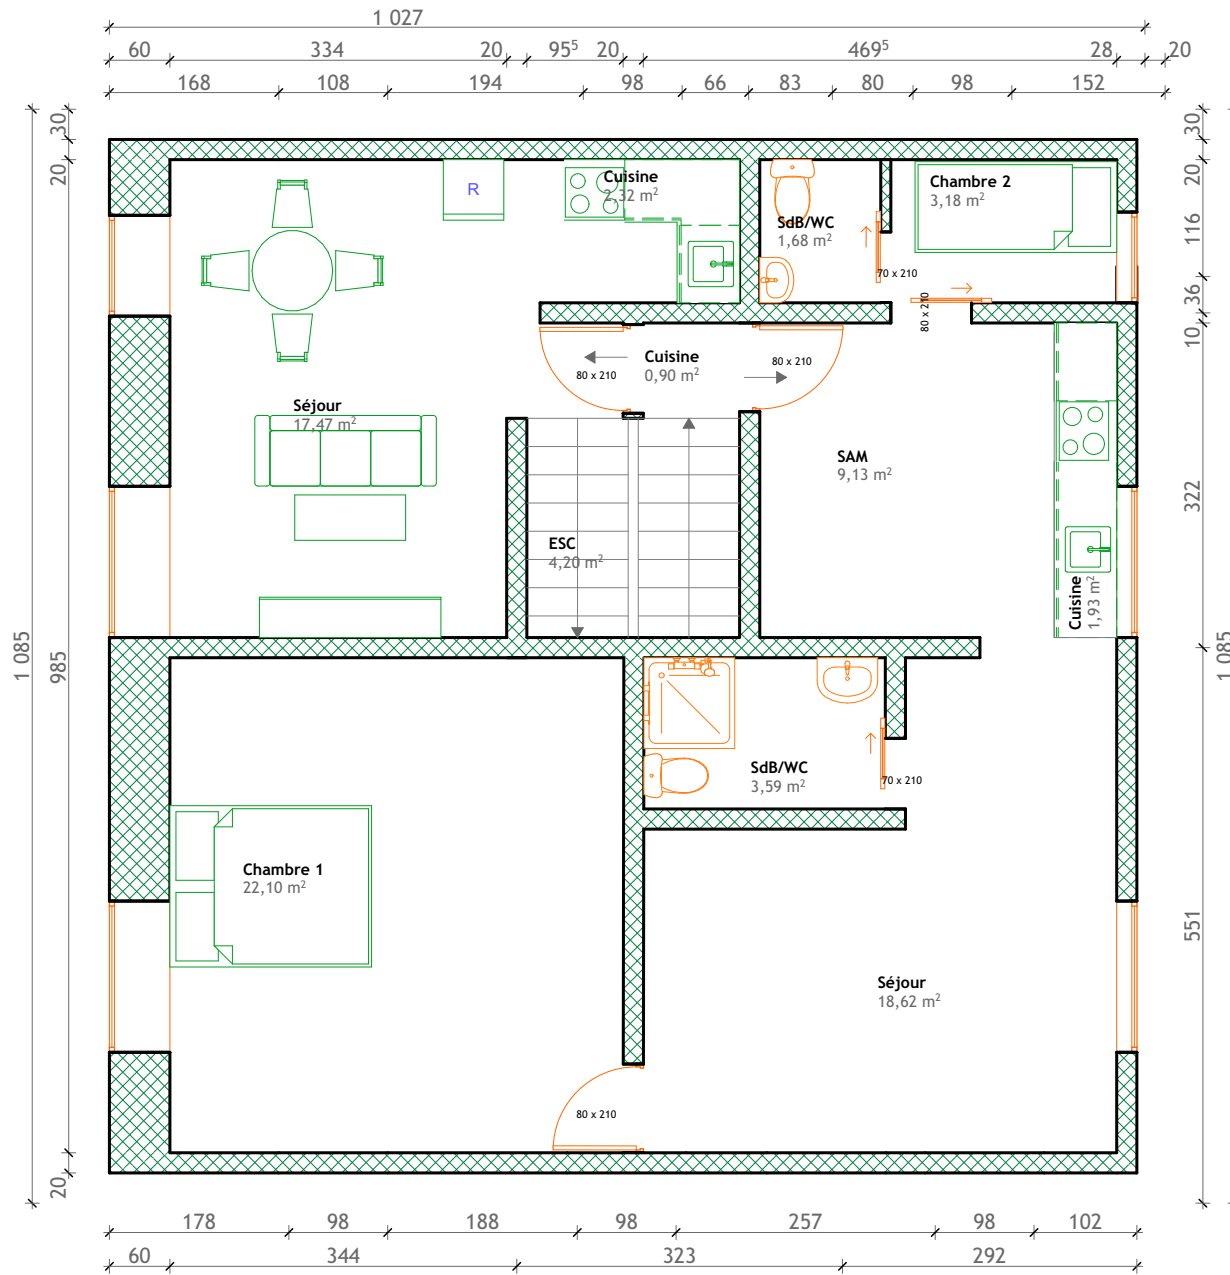

Projet de division d'une maison d'habitation	Projet réalisé pour le compte de	Niveau : R+2 projet	008
	Responsable du projet	Echelle : 1:75	25/01/2023
			PRO

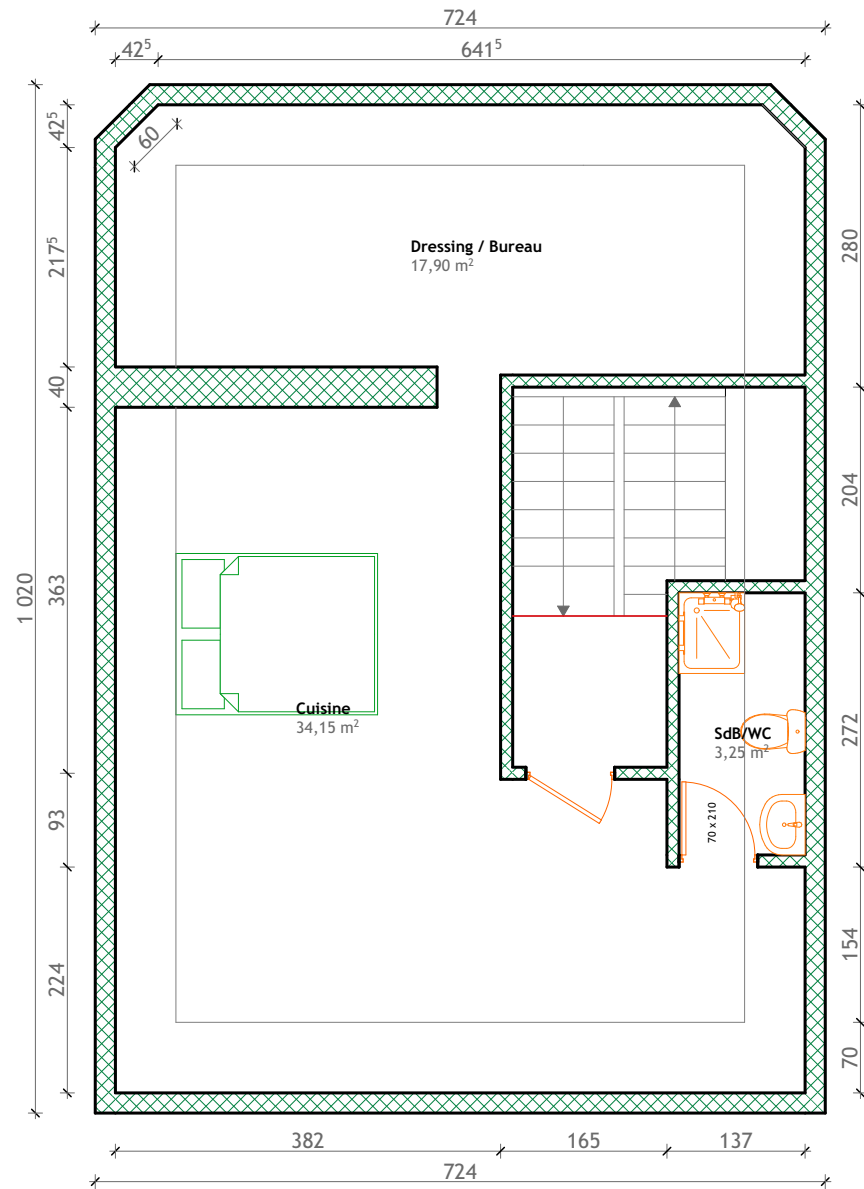

Projet de division d'une maison d'habitation	Projet réalisé pour le compte de	Niveau : Combles projet		009
	Responsable du projet	Echelle : 1:75	25/01/2023	PRO

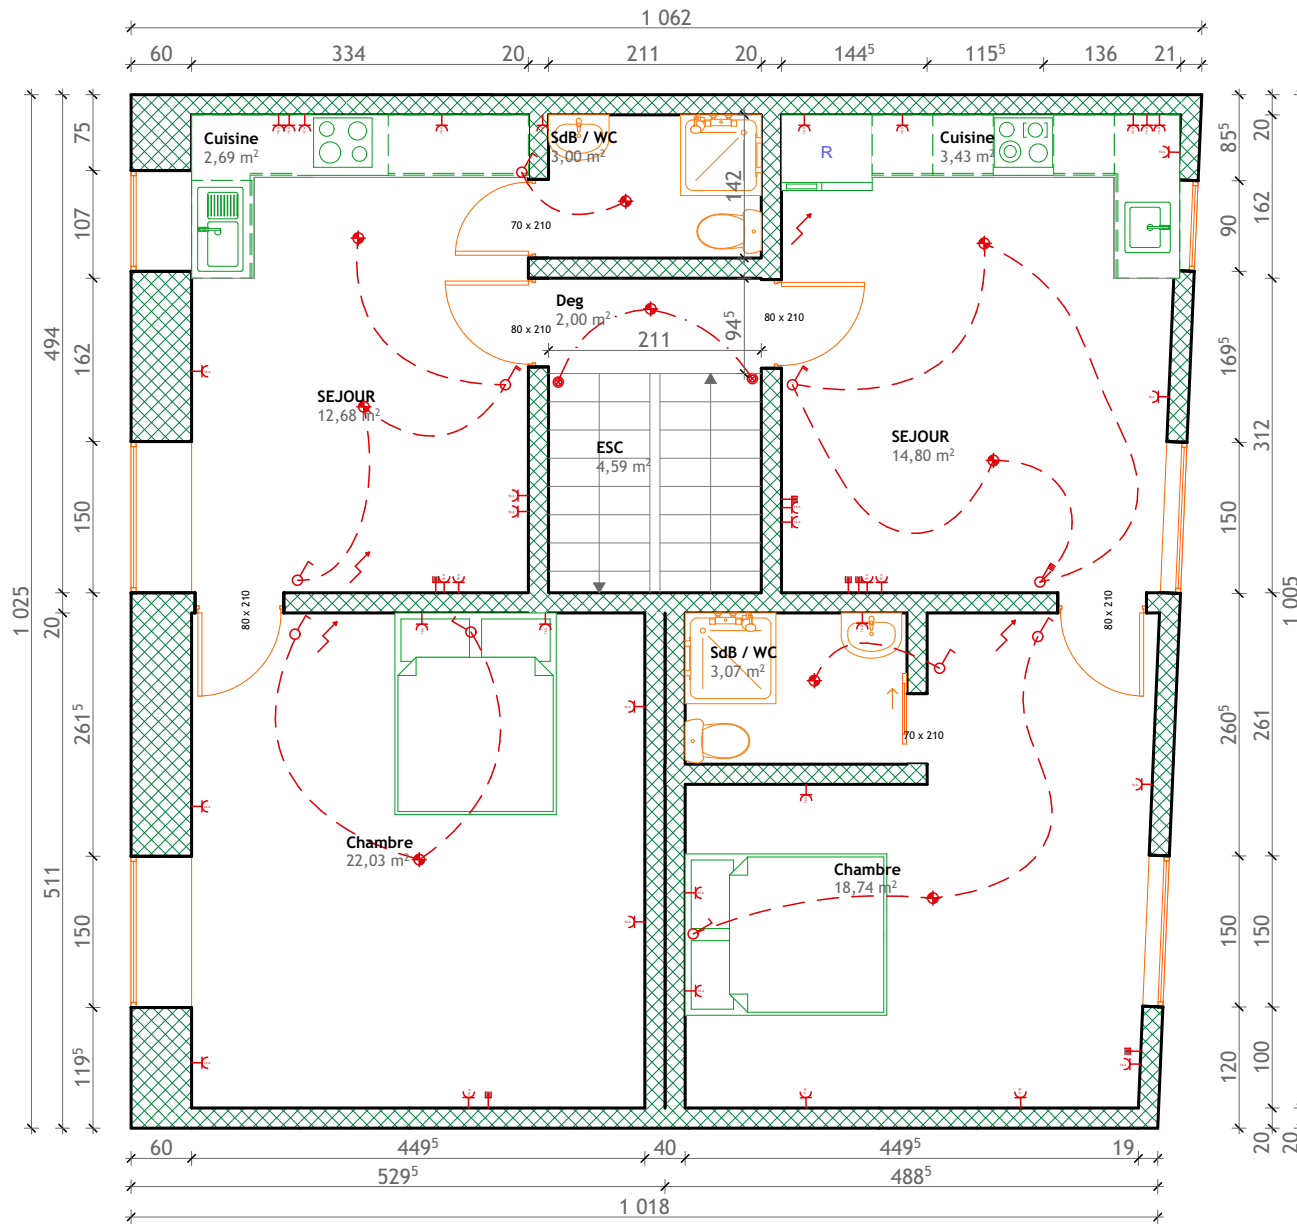

Projet de division d'une maison d'habitation

Projet réalisé pour le compte de

Niveau : R+1 Electricité


010

Responsable du projet


Echelle : 1:75

25/01/2023


PRO

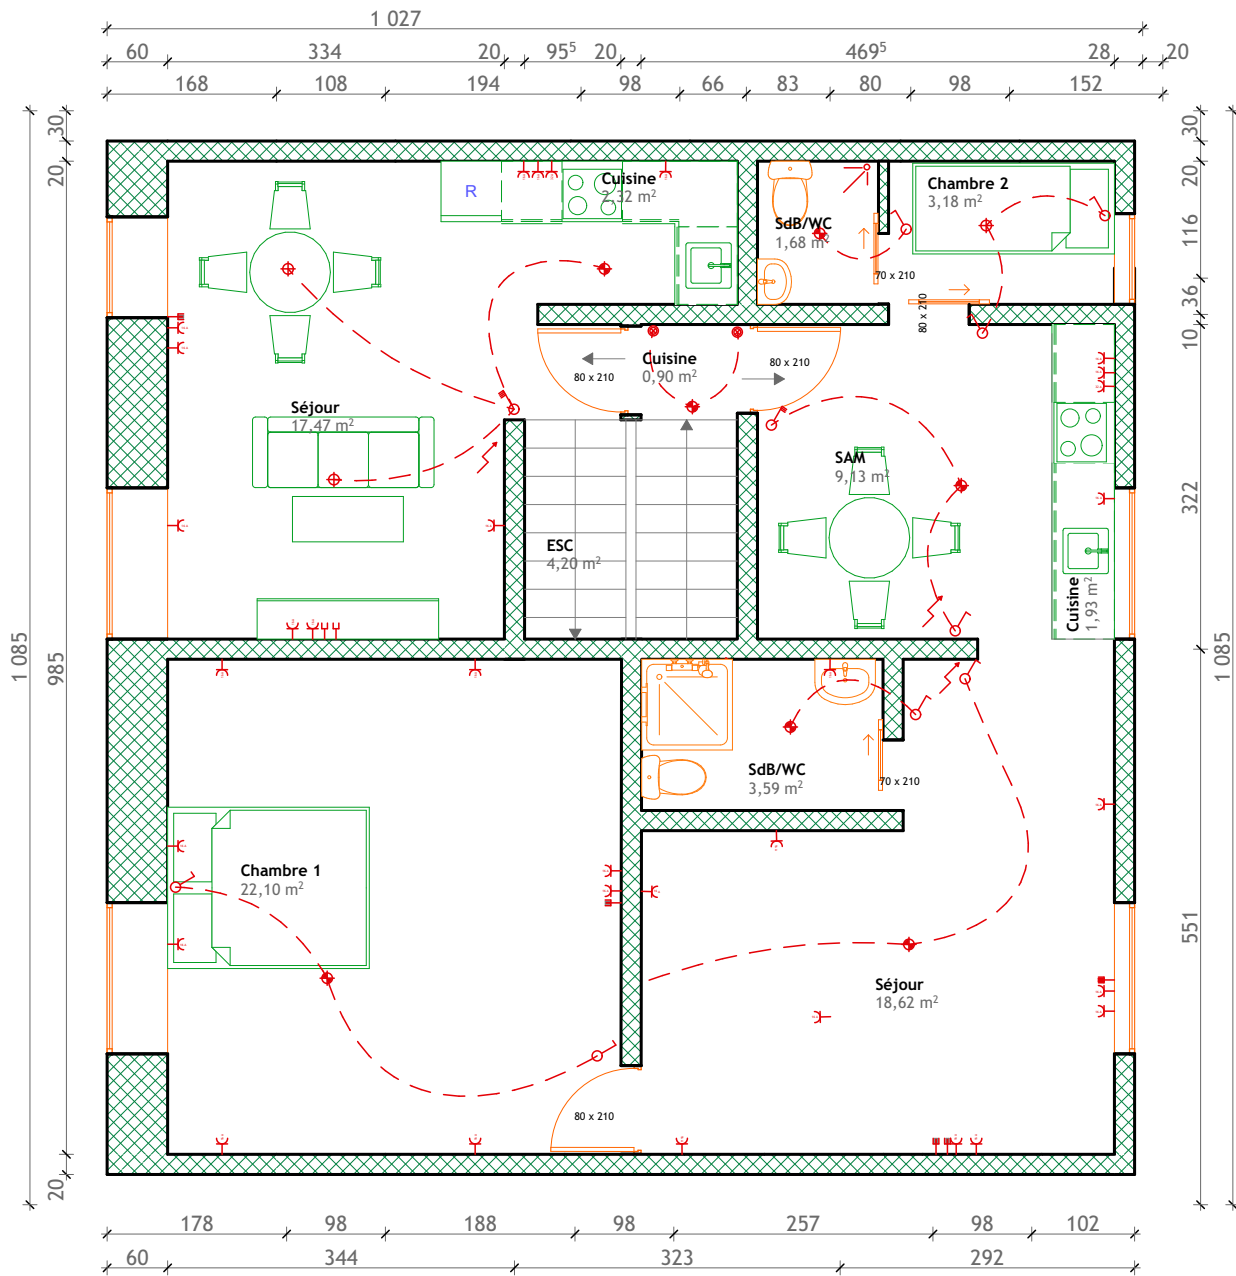


Projet de division d'une maison d'habitation	Projet réalisé pour le compte de	Niveau : R+2 Electricité		011
	Responsable du projet	Echelle : 1:75	25/01/2023	PRO

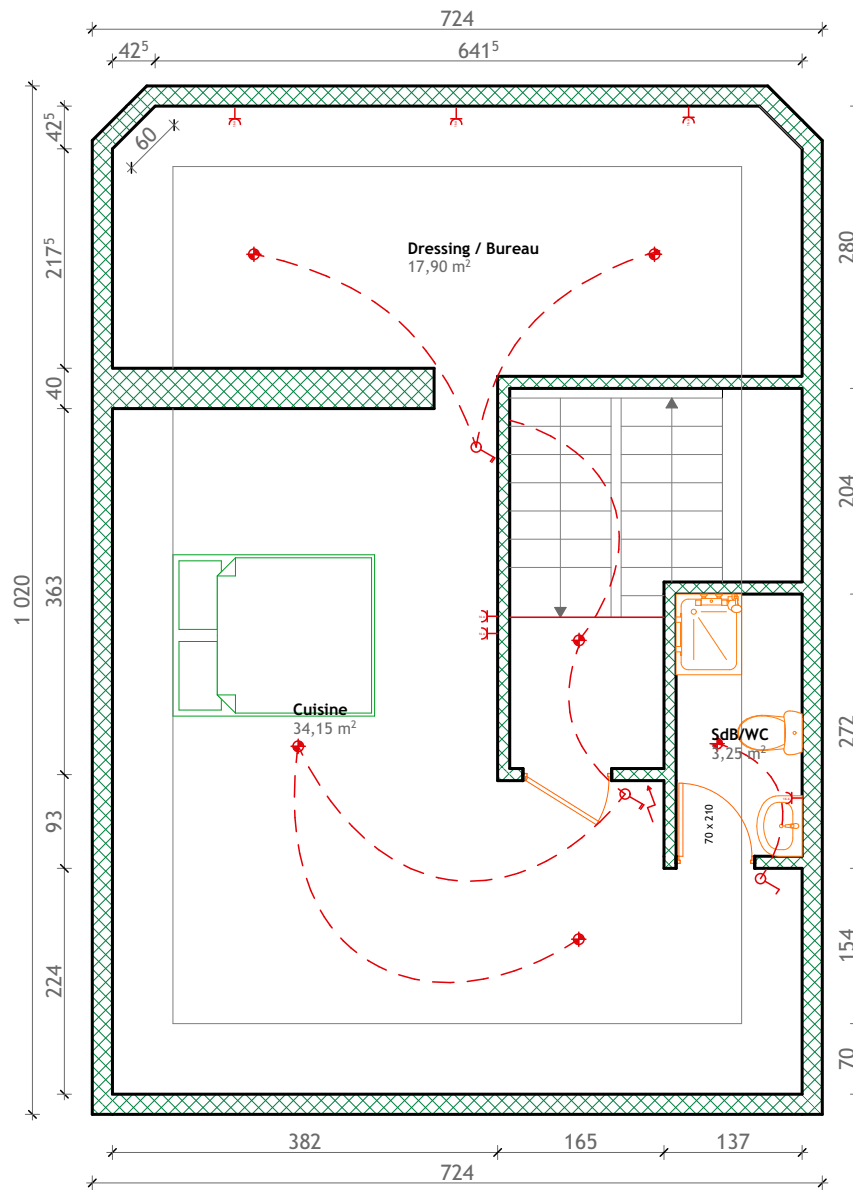


Projet de division d'une maison d'habitation	Projet réalisé pour le compte de	Niveau : Combles Electricité		012
	Responsable du projet	Echelle : 1:75	25/01/2023	PRO

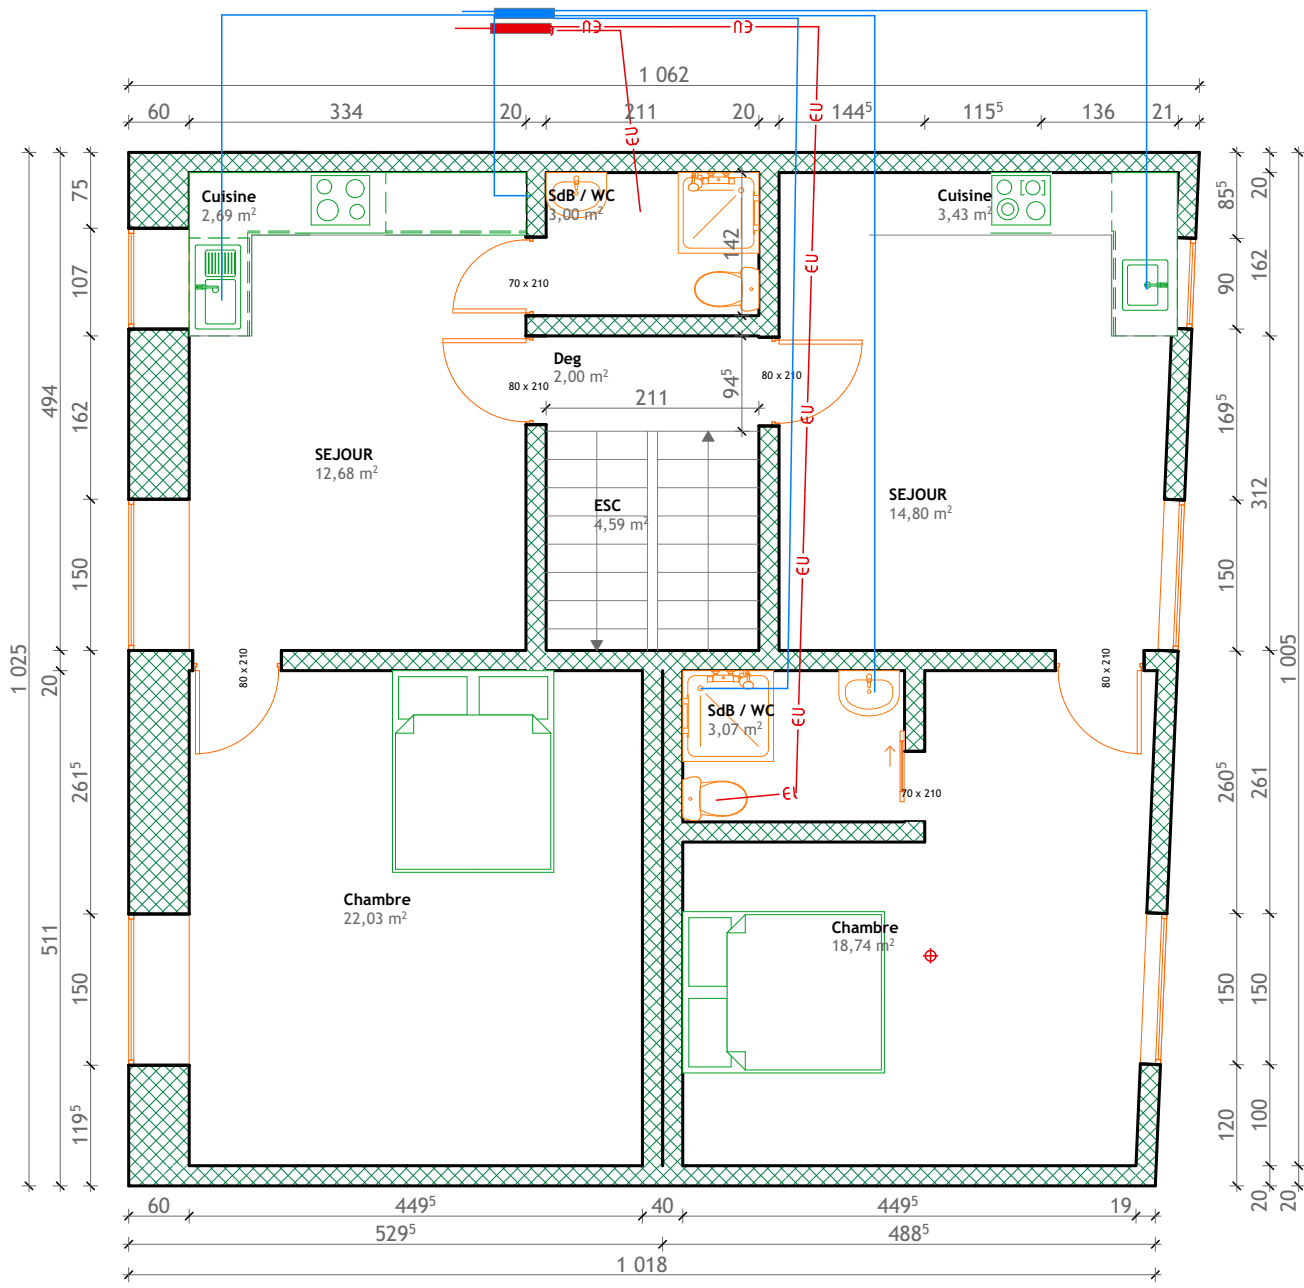

Projet de division d'une maison d'habitation	Projet réalisé pour le compte de	Niveau : R+1 Plomberie		013
	Responsable du projet	Echelle : 1:75	25/01/2023	PRO

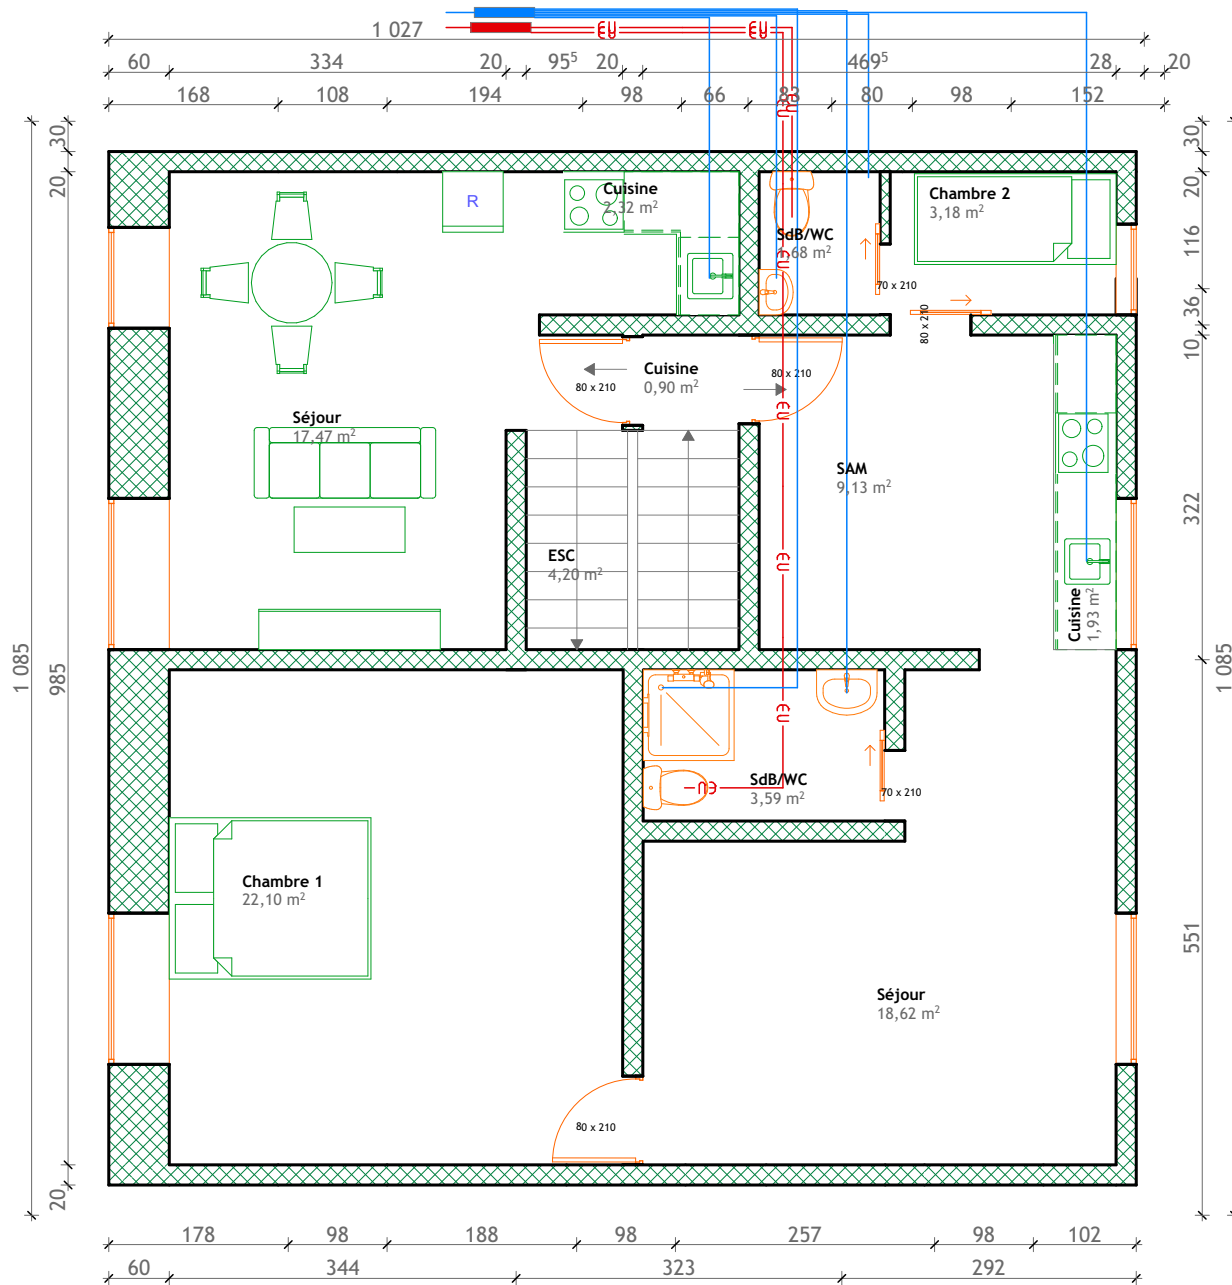

Projet de division d'une maison d'habitation	Projet réalisé pour le compte de	Niveau : R+2 Plomberie	014
	Responsable du projet	Echelle : 1:75	25/01/2023
			PRO

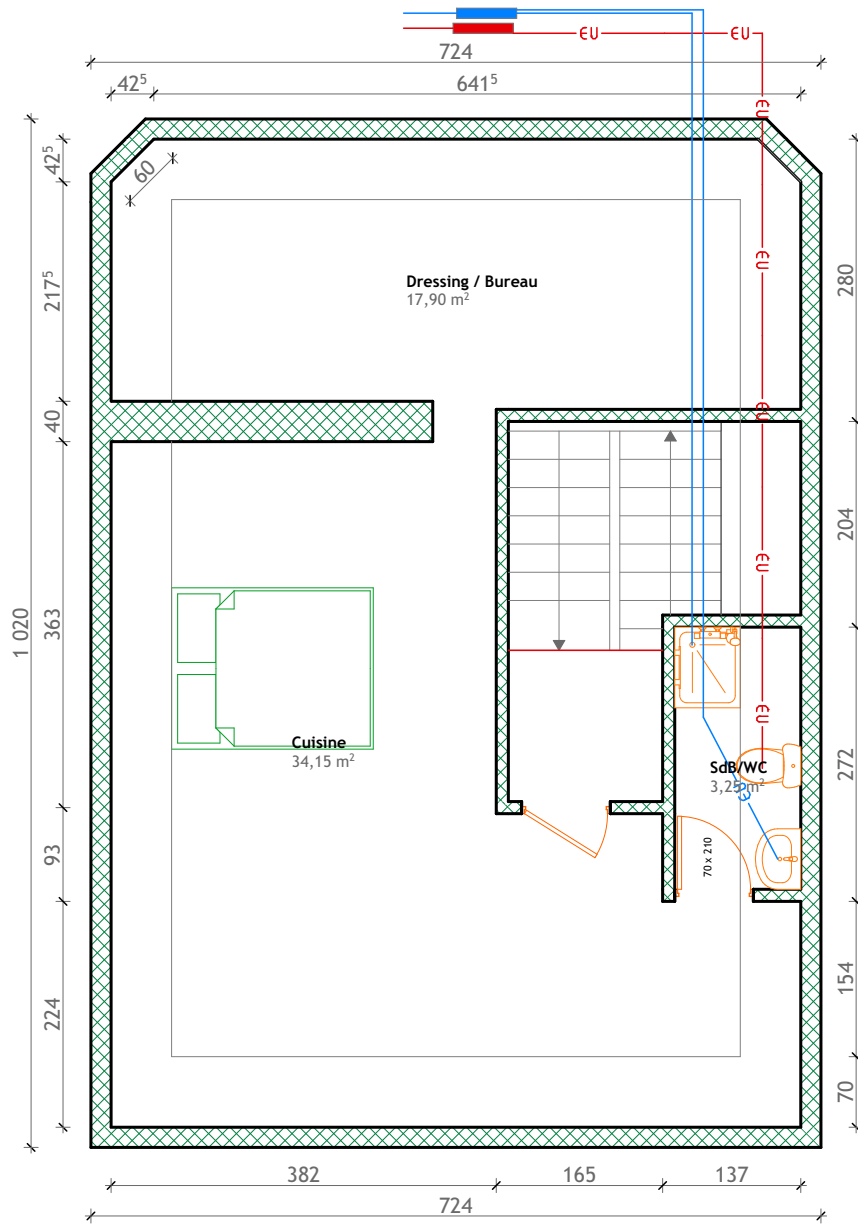

Projet de division d'une maison d'habitation	Projet réalisé pour le compte de	Niveau : Combles Plomberie		015
	Responsable du projet	Echelle : 1:75	25/01/2023	PRO